



INNRI (SUÐUR) HLIÐ A-A - 1:50

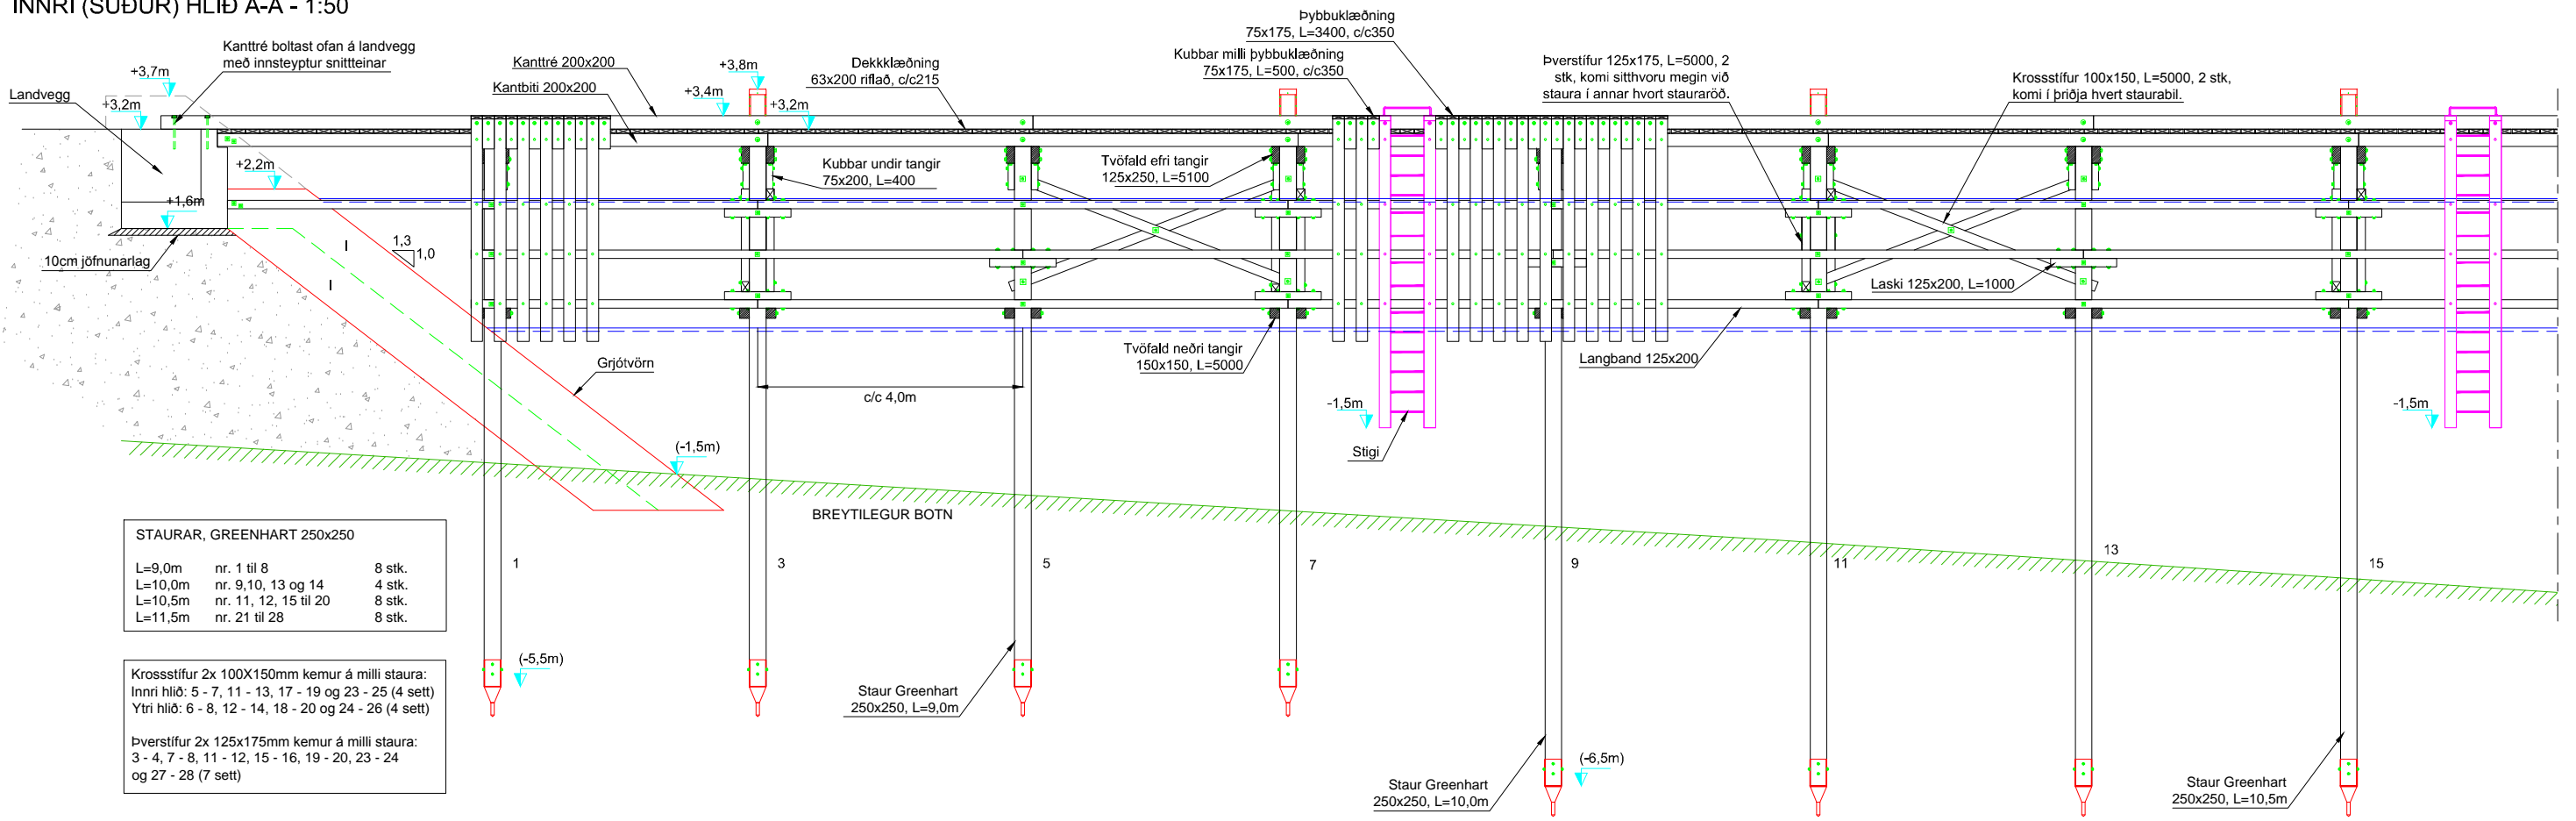


STAURAR, GREENHART 250x250			
L=9,0m	nr. 1 til 8		8 stk.
L=10,0m	nr. 9,10, 13 og 14		4 stk.
L=10,5m	nr. 11, 12, 15 til 20		8 stk.
L=11,5m	nr. 21 til 28		8 stk.

Krossstífur 2x 100x150mm kemur á milli staura:			
Innri hlið: 5 - 7, 11 - 13, 17 - 19 og 23 - 25 (4 sett)			
Ytri hlið: 6 - 8, 12 - 14, 18 - 20 og 24 - 26 (4 sett)			
Þverstífur 2x 125x175mm kemur á milli staura:			
3 - 4, 7 - 8, 11 - 12, 15 - 16, 19 - 20, 23 - 24 og 27 - 28 (7 sett)			

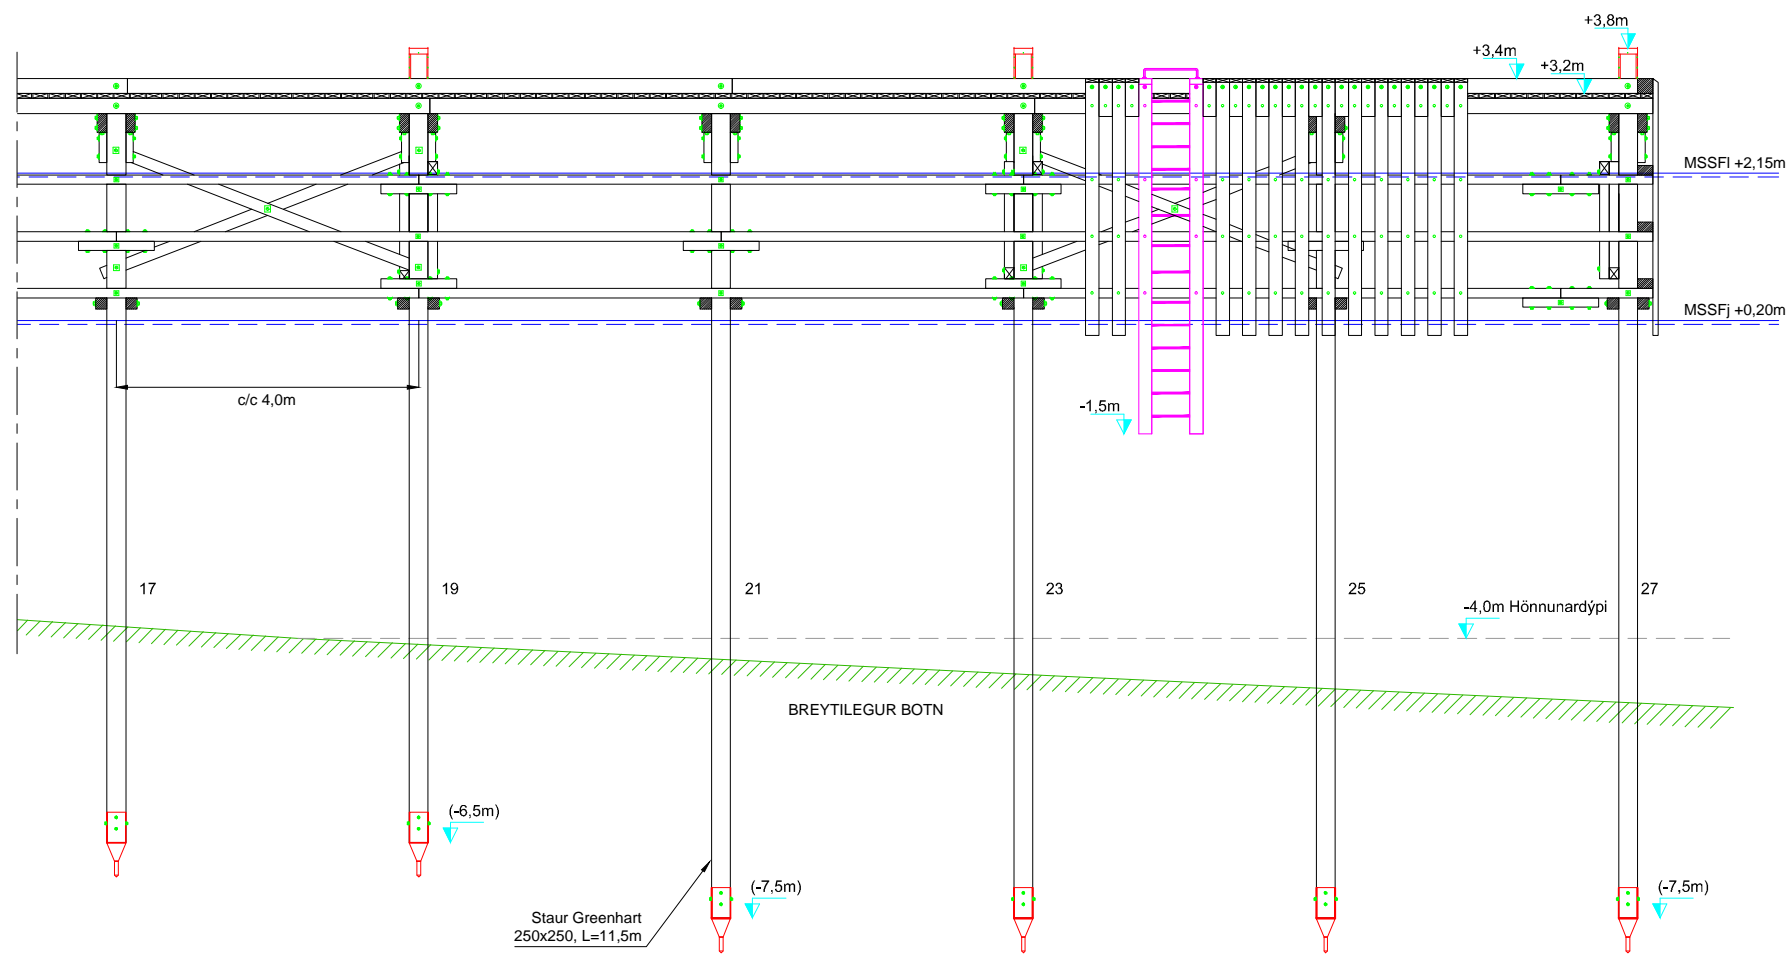

SNIÐ Í GRJOTVÖRN 1:50

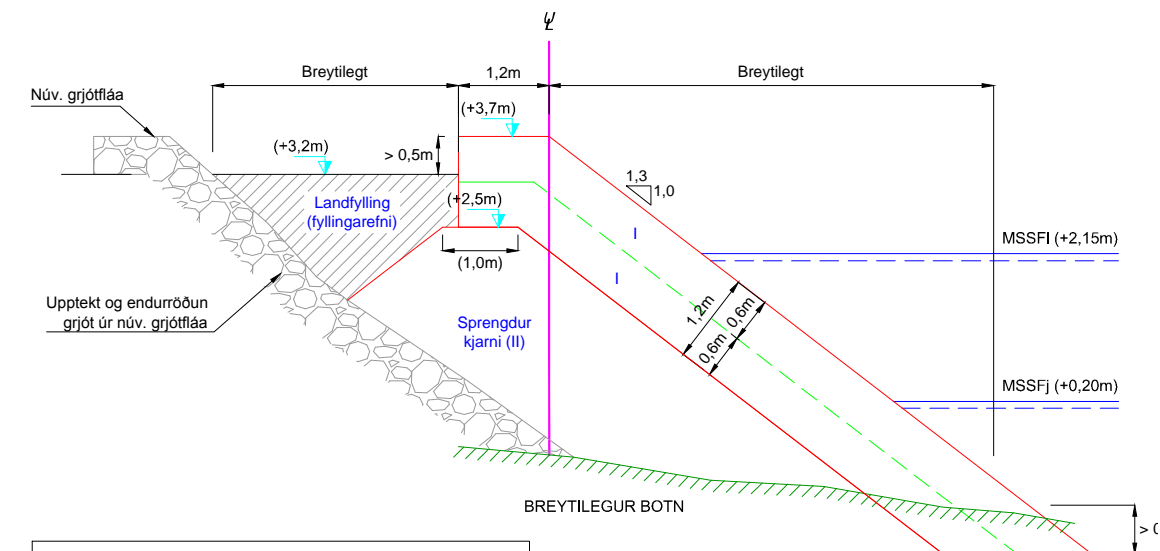

FLOKKUN GRJÓTS			
Flokkur	Þyngd	Meðalþyngd	Meðalþvermál
I	0,3t < W < 1,2t	W ₅₀ ≥ 0,6t	0,6 m
II	Sprengdur kjarni		

Staður **DJÚPIVOGUR**
HARÐVIDARBRYGGJA
INNRI (SUÐUR) HLIÐ A-A

SIGLINGASTOFNUN

Dags. OKT 2012 Hamað S.Á.G. Teiknað J.S./R.K. Nr. **B-8493**

Skem. Mikv. A1=1:50 / A3=1:100