



GRUNNMYND (1) 1:50

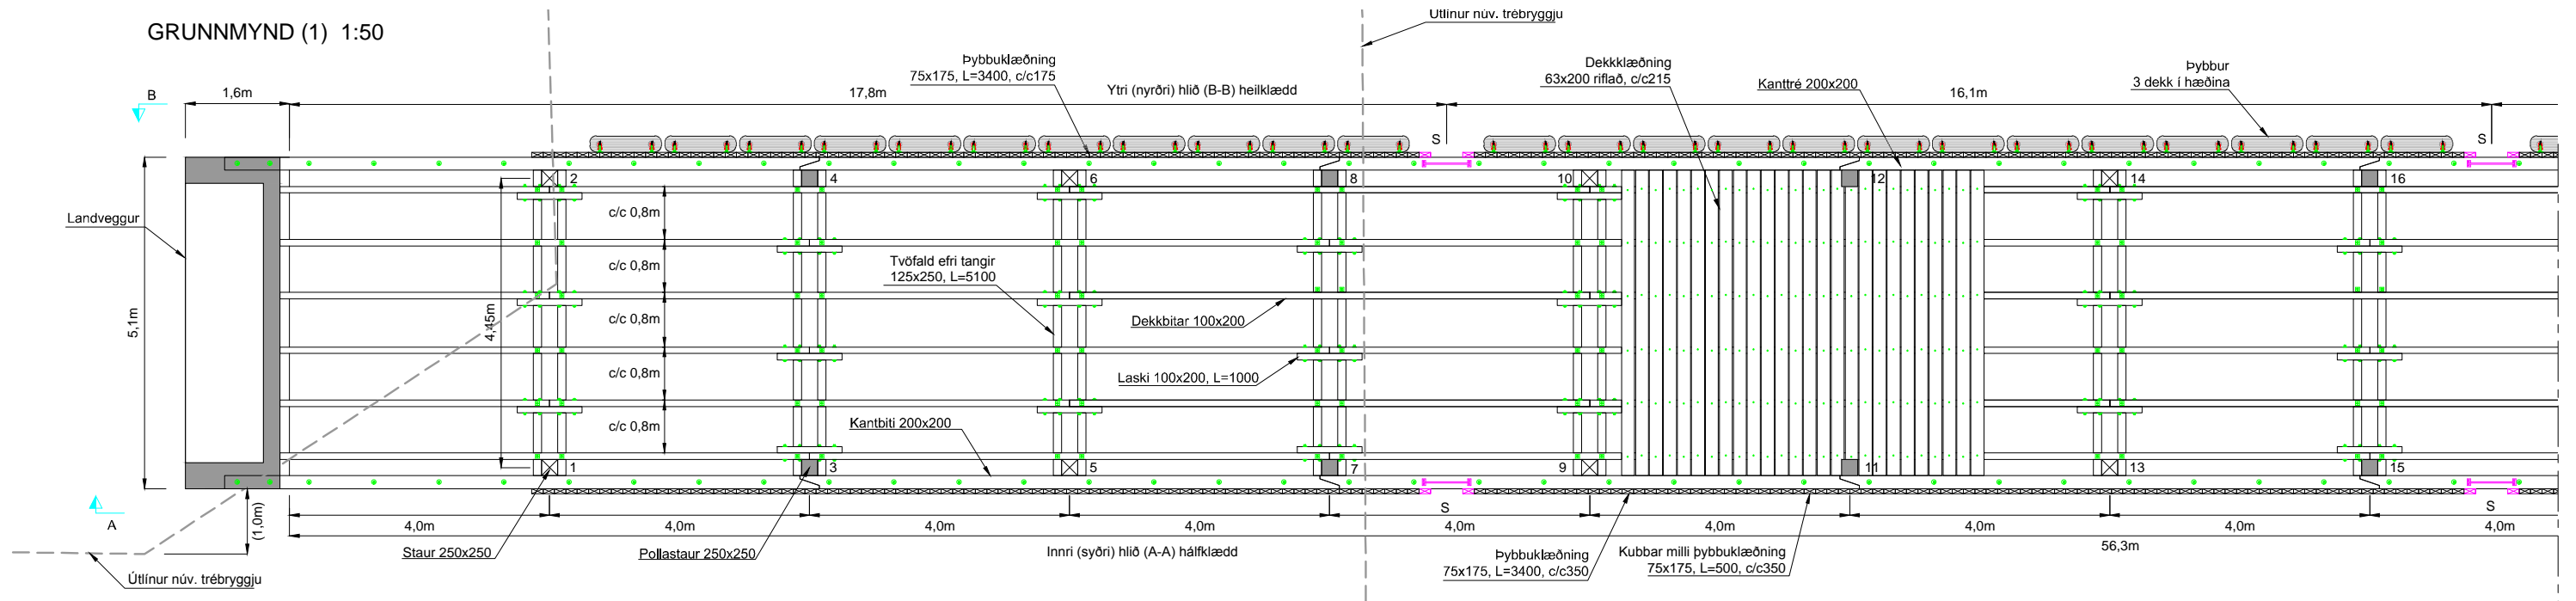

YFIRLITSMYND 1:500

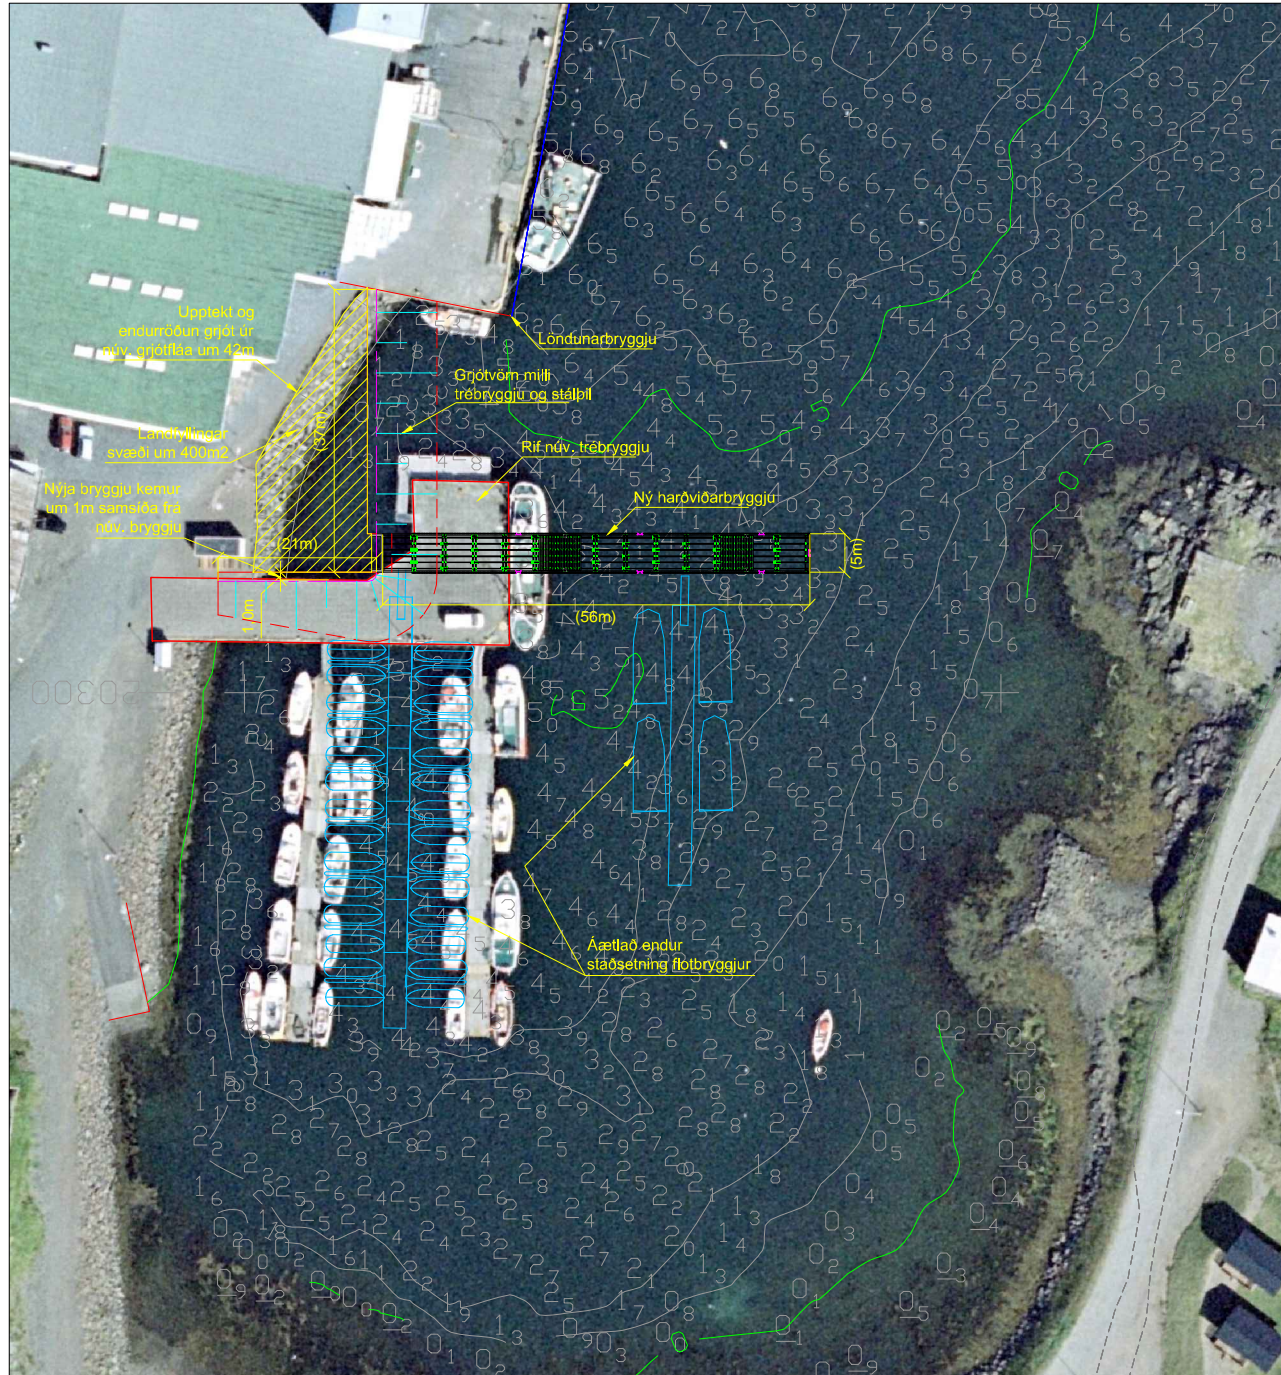

GRUNNMYND (2) 1:50

